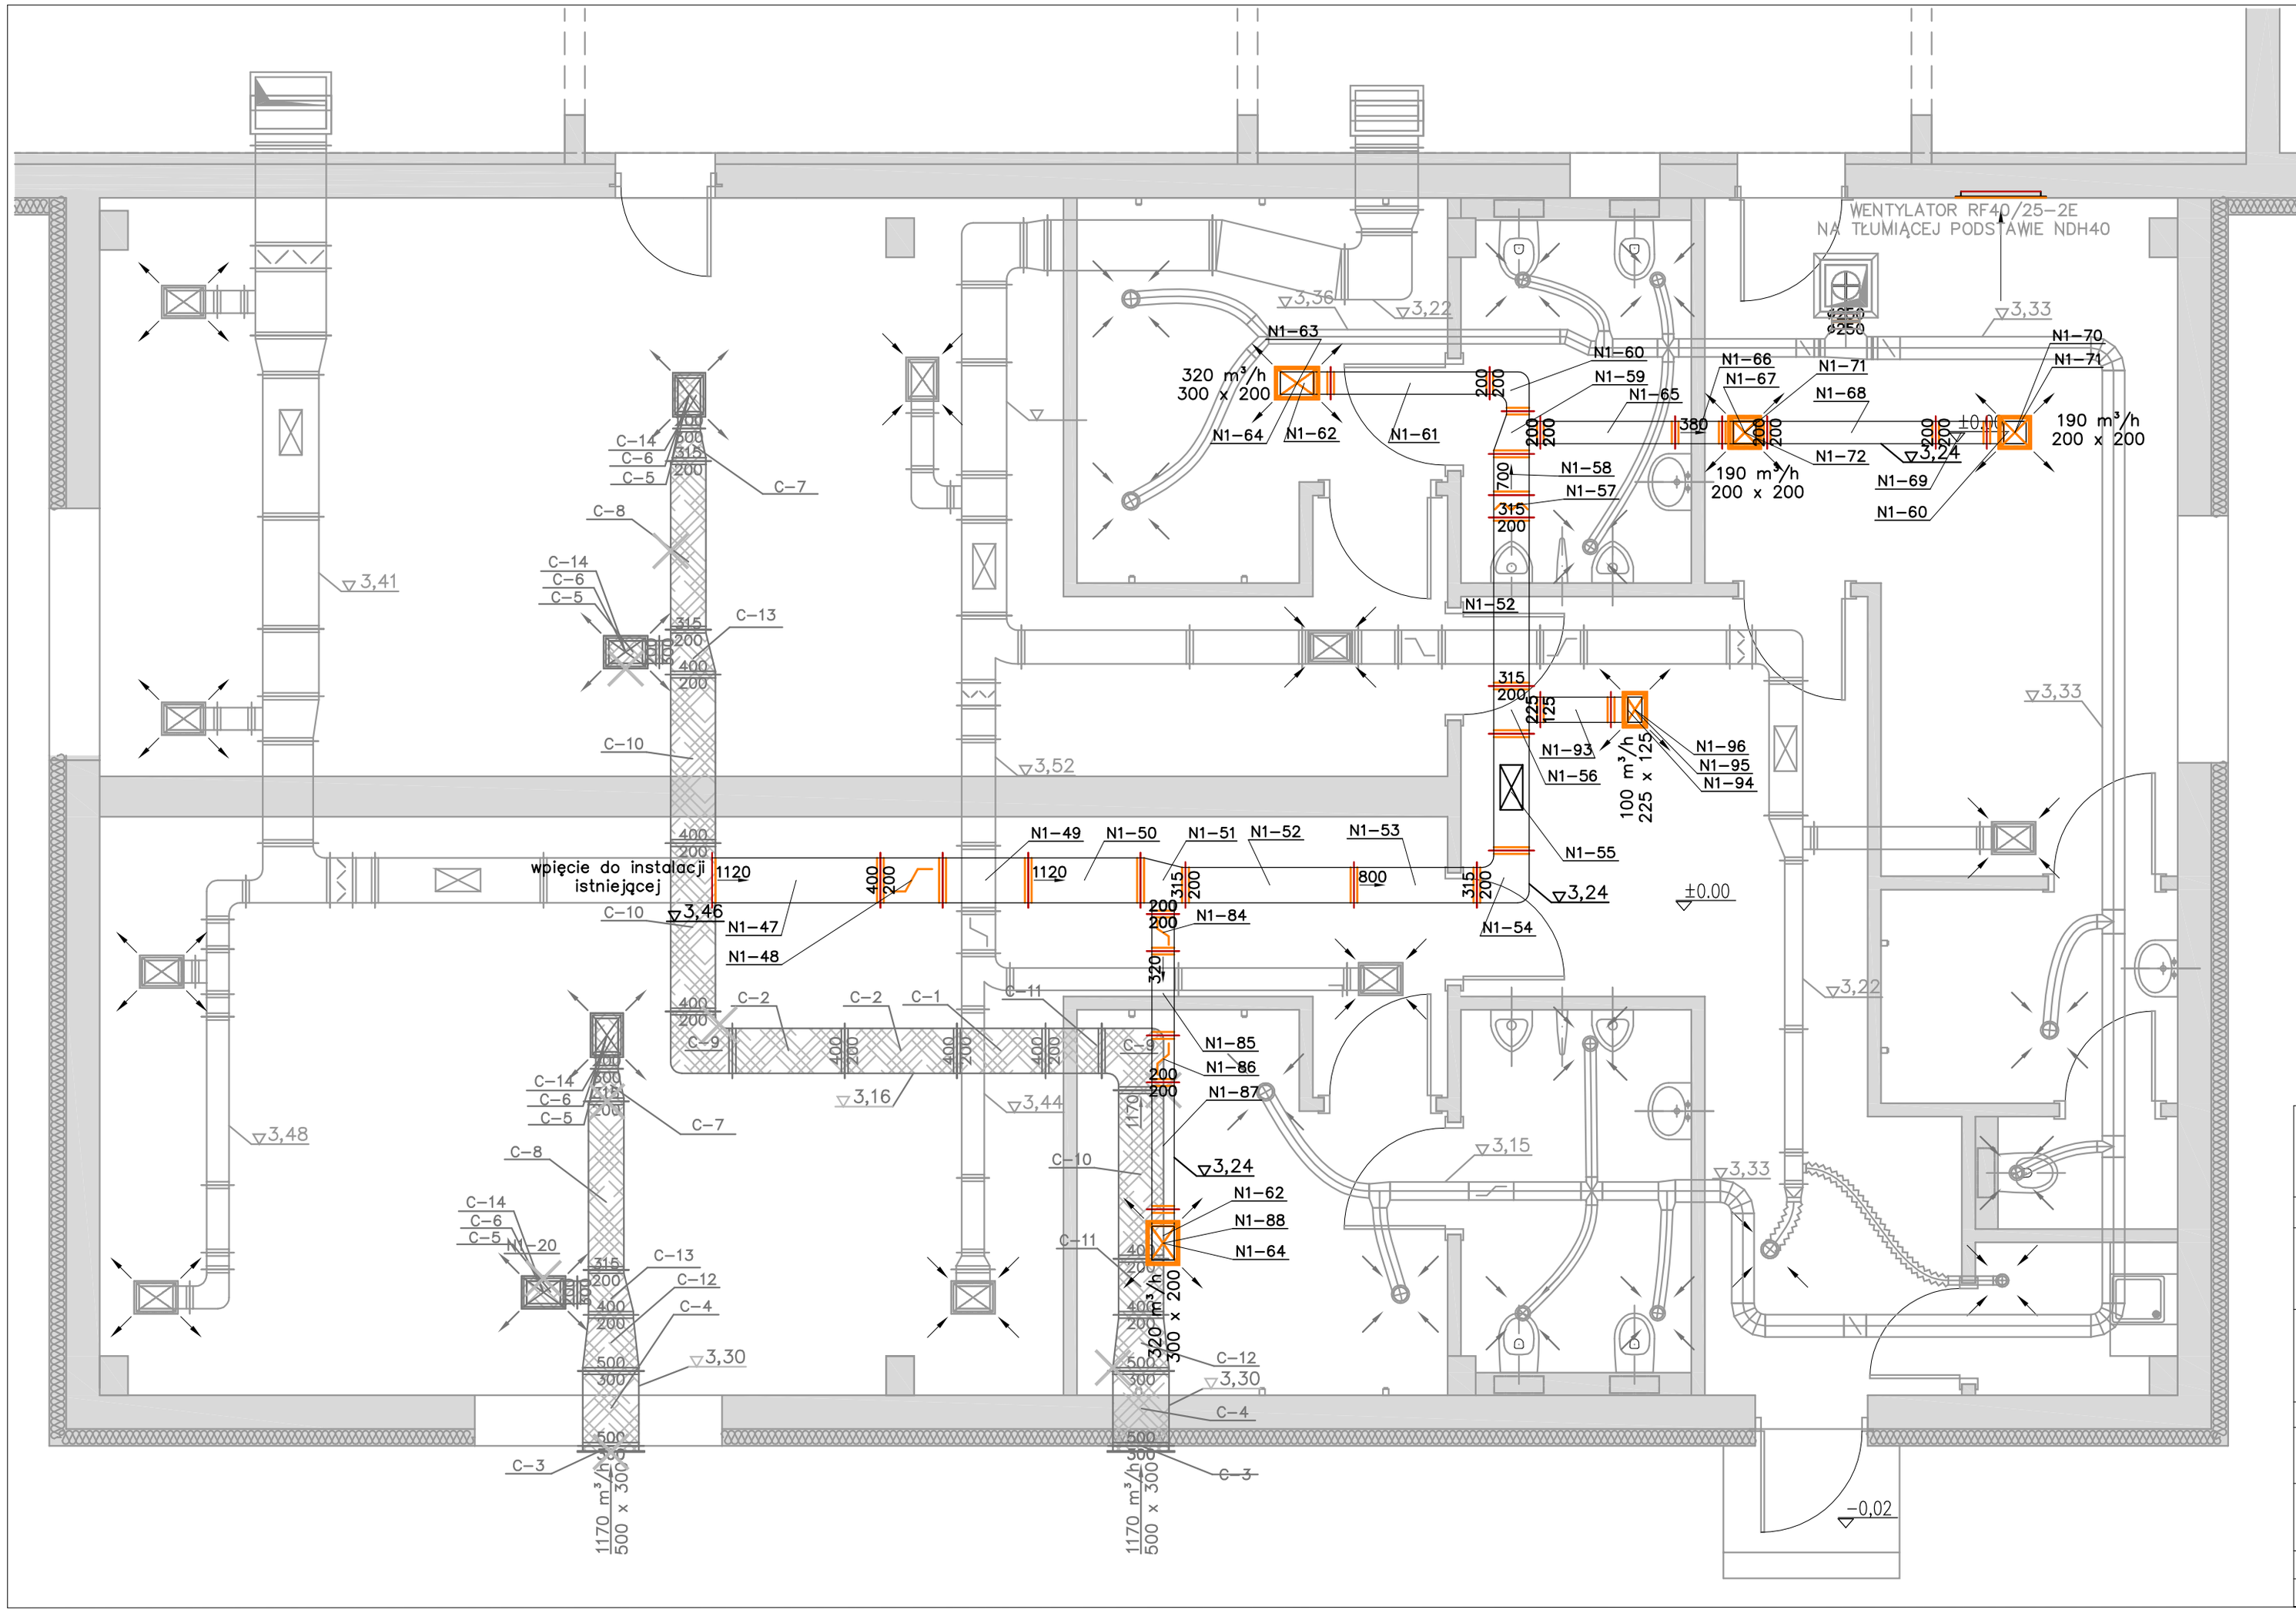

Legenda

▽5,36	rzędna spodu kanału
	rewizja na kanale
	kanały projektowane
	kanały istniejące
	kanały istniejące do wyburzenia

REMONT POMIESZCZEŃ KLUBU SPORTOWEGO
w Ośrodku Sportu i Rekreacji Ursus
przy ul. Gen. K. Sosnkowskiego 3 w Warszawie
działki nr 31/2 oraz 31/7 z obrębu 2-11-12

ETAP: PROJEKT WYKONAWCZY

INWESTOR:
Ośrodek Sportu i Rekreacji m. st. Warszawy
w Dzielnicy Ursus
ul. Sosnkowskiego 3, 02-495 Warszawa

Woźnicki, Zdanowicz
ARCHITEKCI
02-555 Warszawa, Al. Niepodległości 157 lok.6

AUTORZY:

Projekt.: mgr inż. Maria Ignaczewska
nr upr. St-121/86

Instalacja wentylacji
rzut

branża: SANITARNA

data: październik 2016 | skala: 1:50

S-05